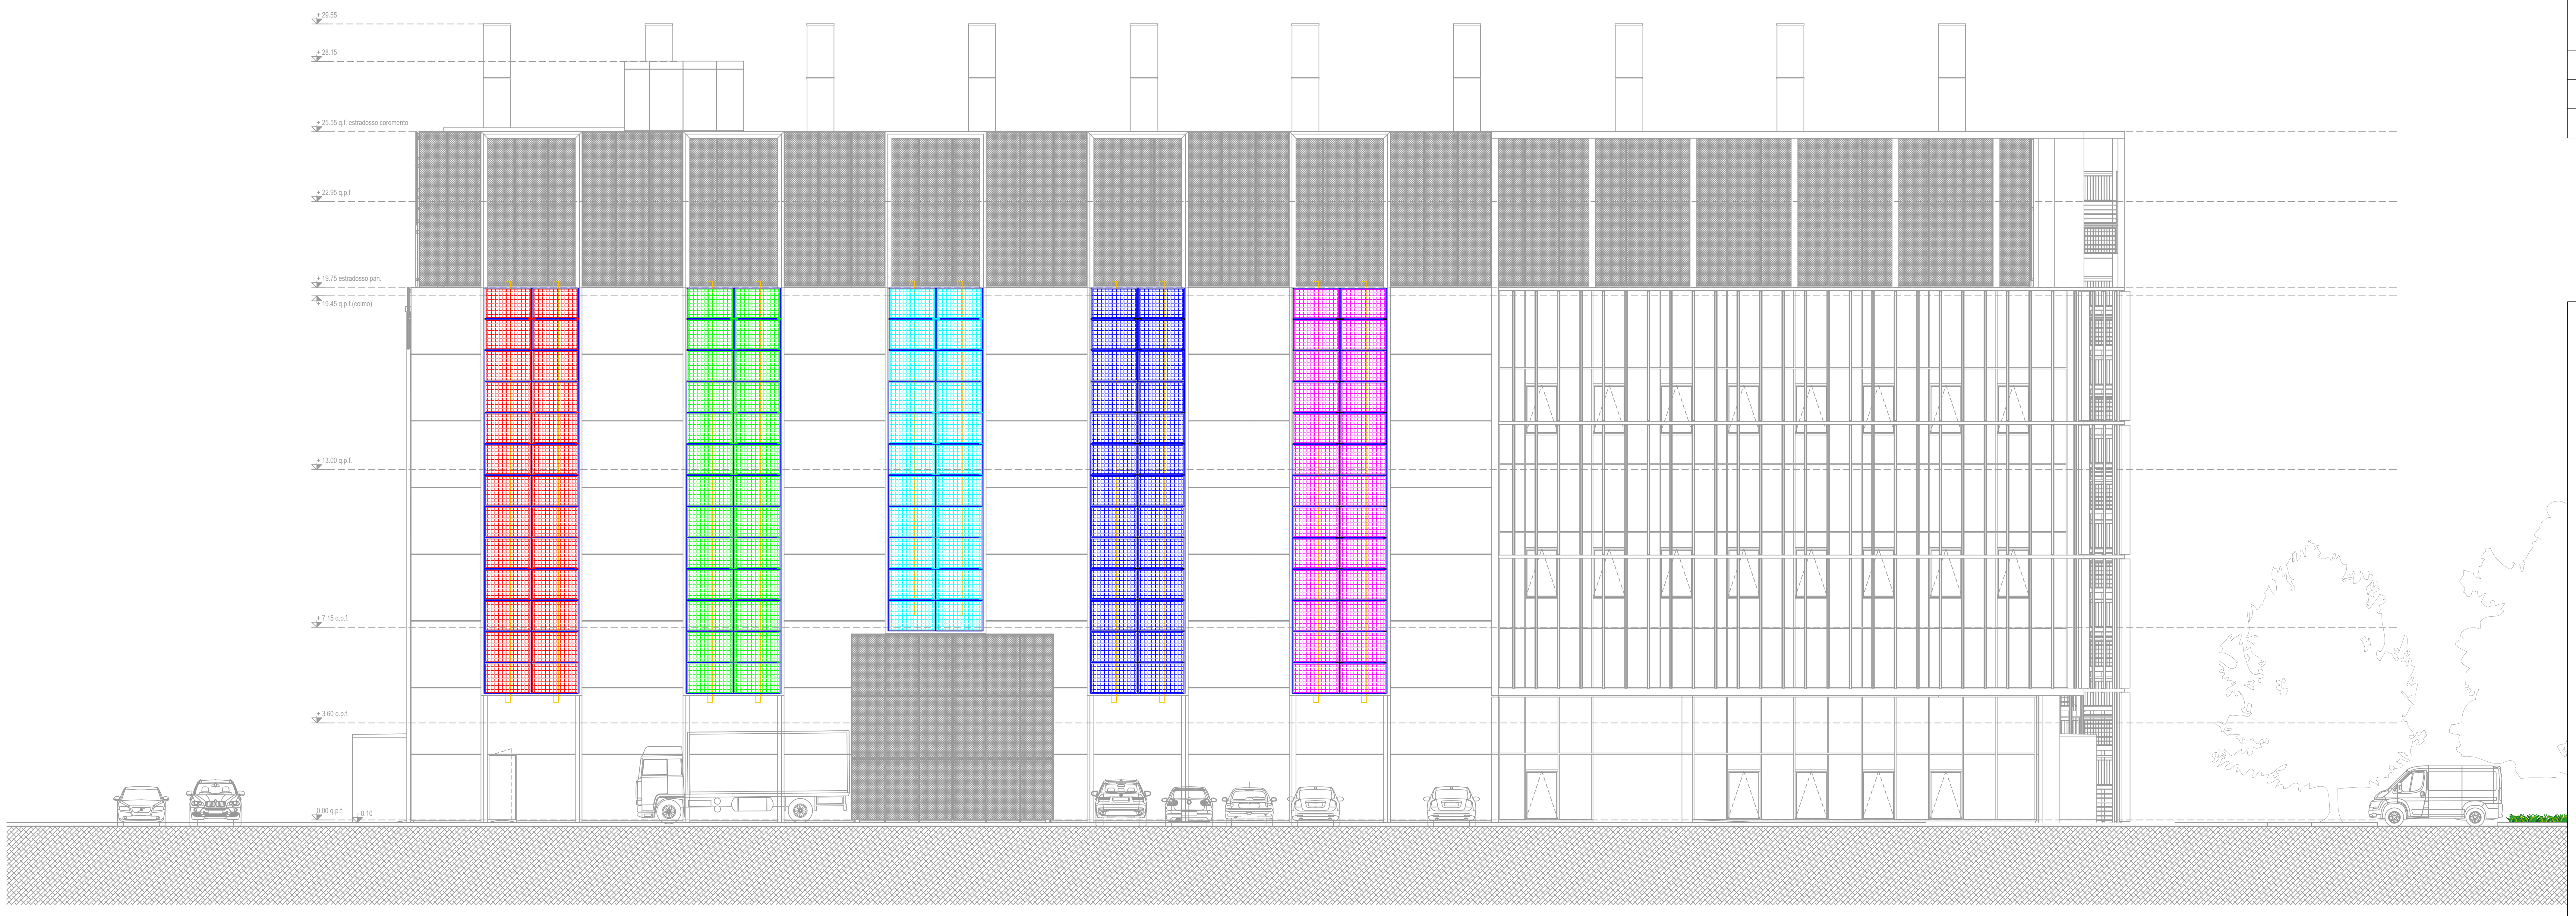
+ 29.55
+ 28.15
+ 25.55 q.f. estradosso coromento
+ 22.95 q.p.f
+ 19.75 estradosso pan.
+ 19.45 q.p.f.(colmo)
+ 13.00 q.p.f.
+ 7.15 q.p.f.
+ 3.60 q.p.f.
0.00 q.p.f.
- 0.10

DC15 EST

INVERTER 1 - 60kW

MPPT "A" 2x13 PANNELLI
MPPT "B" 2x13 PANNELLI
MPPT "C" 2x11 PANNELLI
MPPT "D" 2x13 PANNELLI
MPPT "E" 2x13 PANNELLI

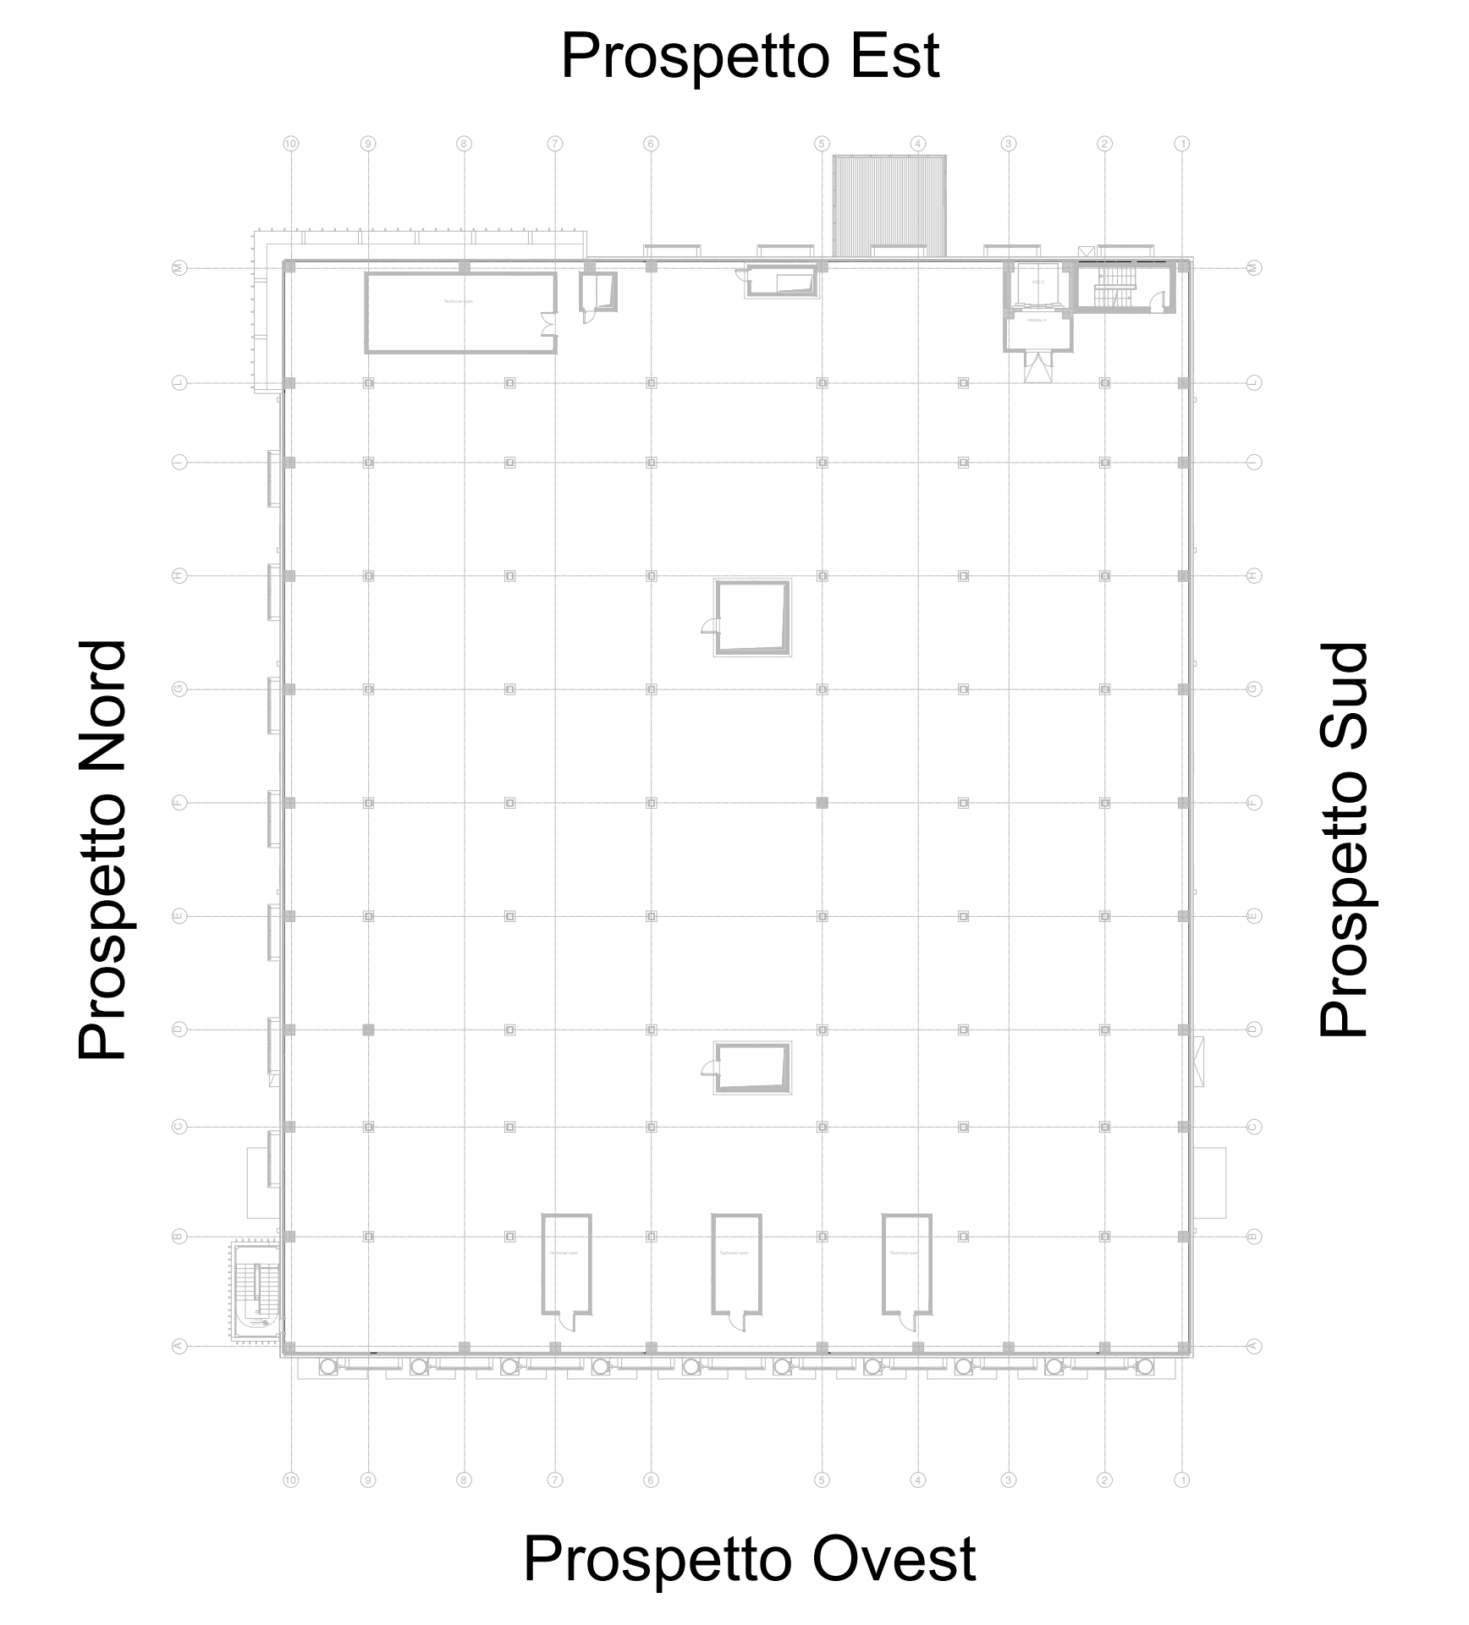
Prospetto Est
Prospetto Nord
Prospetto Sud
Prospetto Ovest

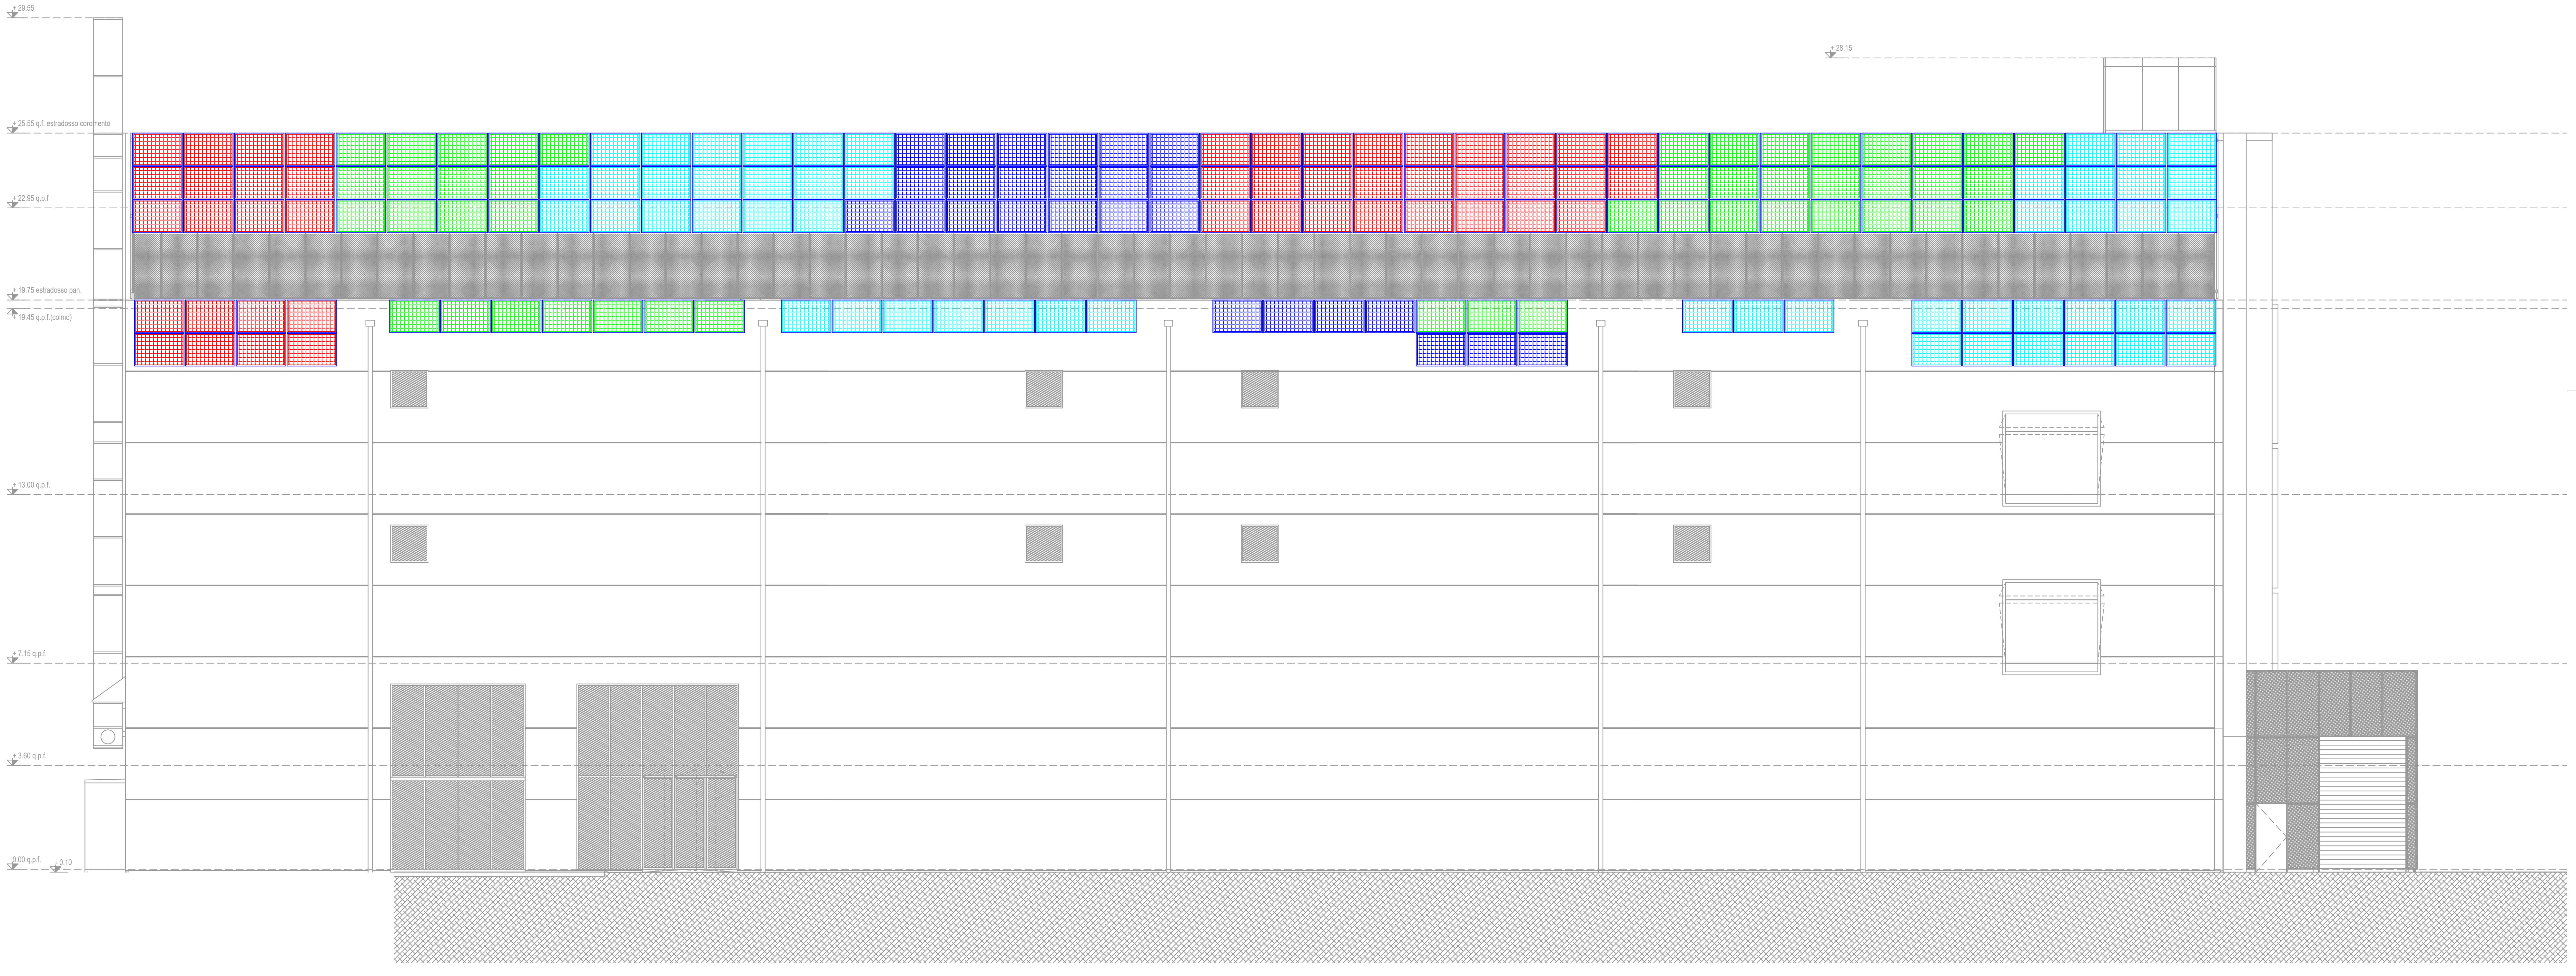
+ 29.55
+ 28.15
+ 25.55 q.f. estradosso coromento
+ 22.95 q.p.f
+ 19.75 estradosso pan.
+ 19.45 q.p.f.(colmo)
+ 13.00 q.p.f.
+ 7.15 q.p.f.
+ 3.60 q.p.f.
0.00 q.p.f.
- 0.10

DC15 SUD

INVERTER 3 - 40kW

MPPT "A" 2x10 PANNELLI
MPPT "B" 2x10 PANNELLI
MPPT "C" 2x13 PANNELLI
MPPT "D" 2x13 PANNELLI

INVERTER 2 - 40kW

MPPT "A" 2x13 PANNELLI
MPPT "B" 2x13 PANNELLI
MPPT "C" 2x13 PANNELLI

LEGENDA SIMBOLI

▦	PANNELLO FOTOVOLTAICO pot. 430Wp - dim. 1722x1134x30 mm.
⊘	INVERTER PER IMPIANTO FOTOVOLTAICO
▨	PASSERELLA PORTACAVI dim. 300x80 mm PER DISTRIBUZIONE IMPIANTO FOTOVOLTAICO
↕	CALATA / RISALITA PASSERELLA PORTACAVI (IMPIANTO FOTOVOLTAICO)

General Contractor:
Bouygues E&S Italia S.p.A.
Via Stephenson 73 - 20157 Milano (MI)
Omega Concept Impianti e Sistemi S.p.A.
Strada 6 - Palazzo A11 - 20057 Assago (MI)

Architectural project:
Via Benamati 61 - 25088 Toscolano Maderno (BS)
Via Rodi 61 - 25124 Brescia (BS)

Permitting procedures:
Via San Vito, 18 - 20123 Milano (MI)

Structural design & permitting:
Via Benamati 61 - 25088 Toscolano Maderno (BS)
Via Rodi 61 - 25124 Brescia (BS)

Structural prefabrication design:
S.P. Francesca km7 - 24040 Pognano (BG)

Mechanical systems design:
Strada 6 - Palazzo A11 - 20057 Assago (MI)

Electrical systems design:
Via Caviglia, 3/A - 20139 Milano (MI)

MEP coordinator:
Via Caviglia, 3/A - 20139 Milano (MI)

Fire safety engineering design:
Via Piave 6 - 23871 Lomagna (LC)

Fire safety engineering permitting procedures:
Via Lodovico il Moro 17, 20143 Milano (MI)

Acoustic permitting procedures:
Via Cavour, 14 - 20851 LISSONE (MB)

Direzione lavori (construction supervision):
Il direttore dei lavori sarà individuato prima dell'inizio dei lavori

prima emissione	disegnato da
Settembre 2024	CG

aggiornamenti
A
B

descrizione:
DATA 4 ITALY - DATA CENTER DC15
PLANIMETRIA IMPIANTO FOTOVOLTAICO PROSPETTO EST
E PROSPETTO SUD

Design team:

Proprietà (owner):
DATA 4 ITALY S.p.A
Piazza Eleonora Duse, 2
20122 MILANO
Partita I.V.A. n. 08214220967

Project:
DATA CENTER
DC15
SEGNALAZIONE
CERTIFICATA DI INIZIO
ATTIVITA' alternativa al
Permesso di Costruire
ai sensi dell'art. 23 D.P.R. 380/2001

scala:
1:100 @A0

tavola n.
E-TAV.55

COMUNALE